




C/ ARQUIMEDES 2, TERRASSA

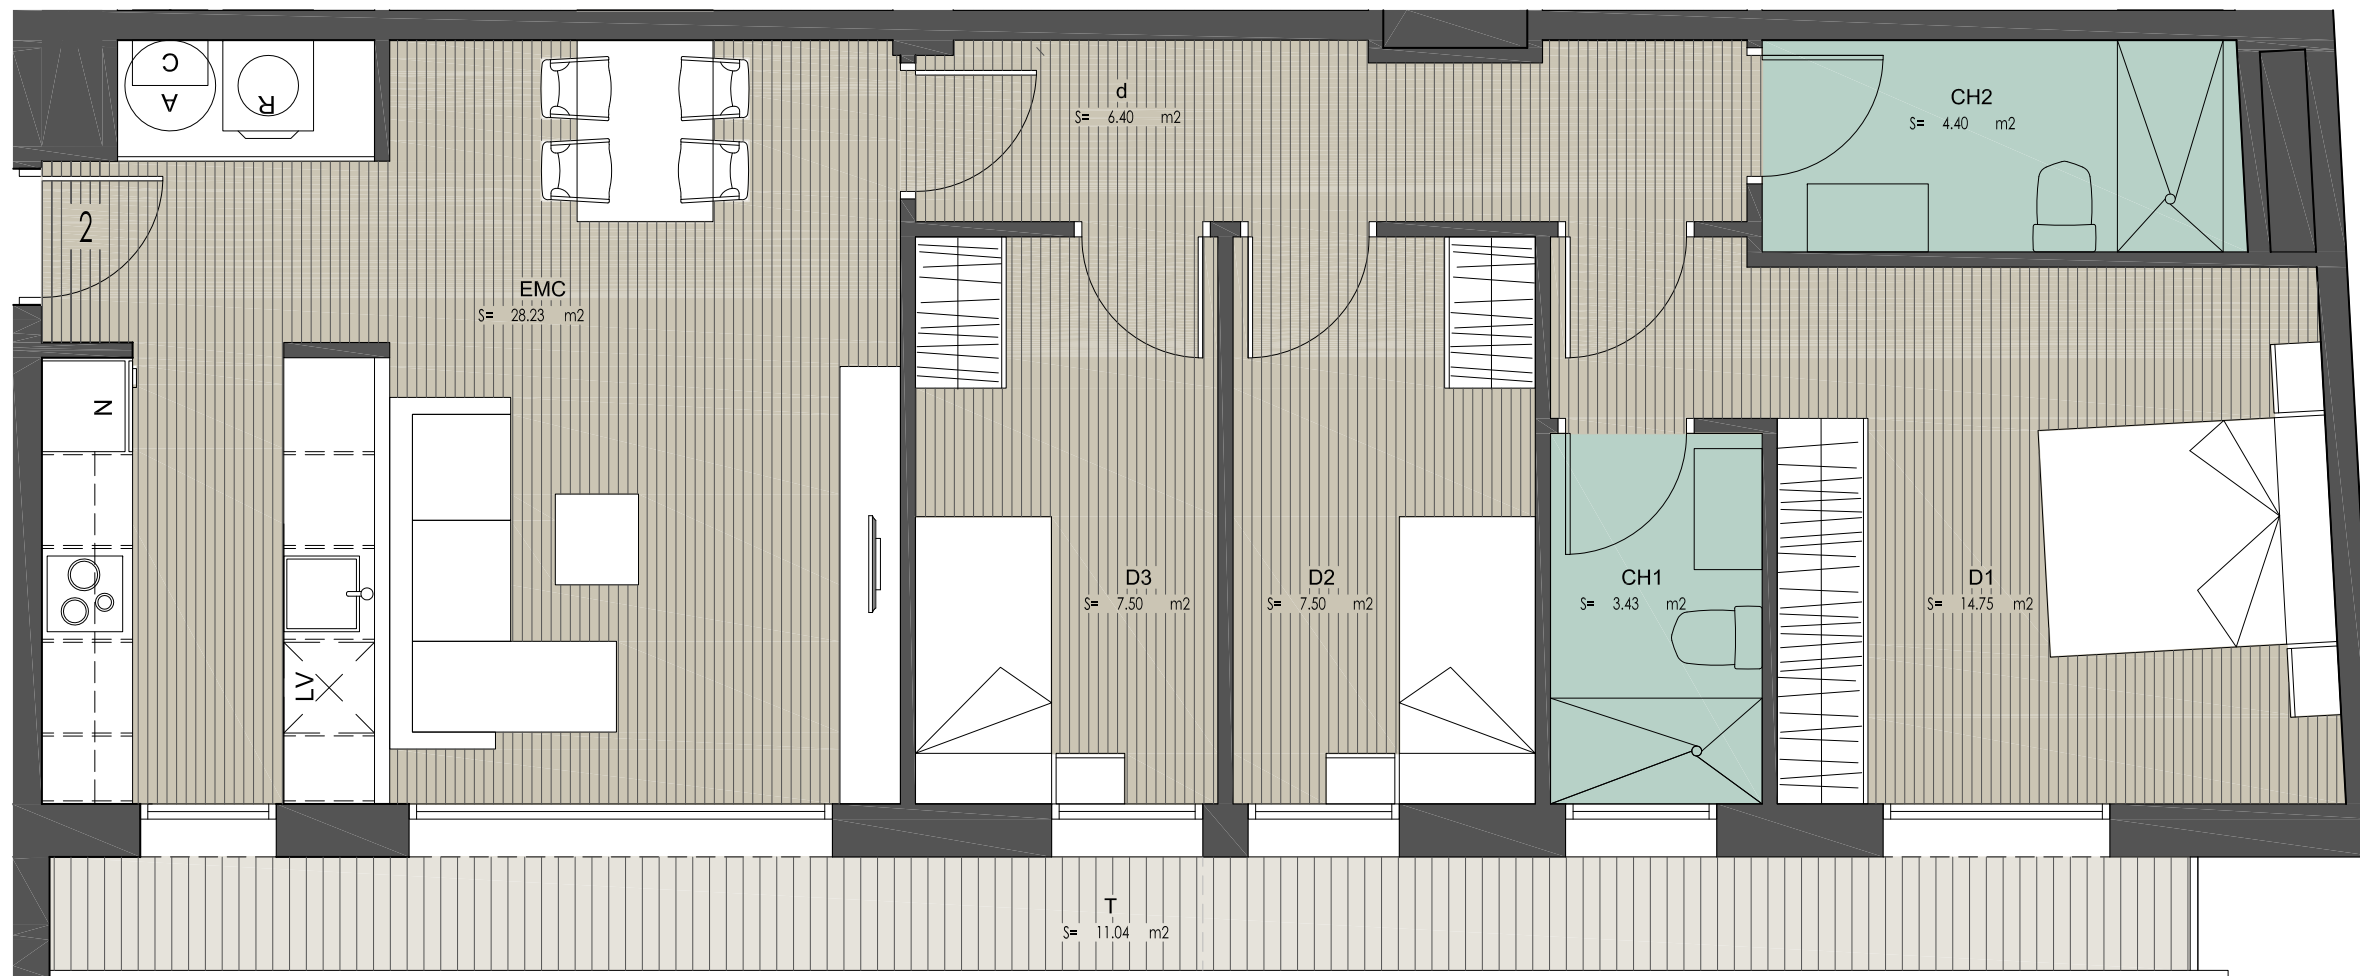

CRTA MARTORELL

PLANTA 3, PORTA 2 (3-2) TIPUS 3D

QUADRE SUPERFÍCIES ÚTILS HABITATGE 3-2


Estar-Menjador	28.23 m2
Distribuïdor	6.40 m2
Dormitori 1	14.75 m2
Dormitori 2	7.50 m2
Dormitori 3	7.50 m2
Bany 1	3.43 m2
Bany 2	4.40 m2

SUPERFÍCIE ÚTIL INTERIOR 72.21 m2

SUPERFÍCIE CONSTRUÏDA 84.75 m2

Balcó 11.04 m2

PLANTA TERCERA I SOTACOBERTA

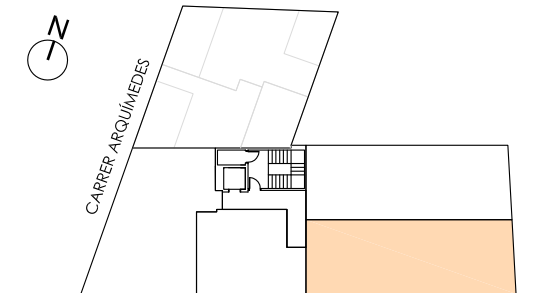

CRTA MARTORELL



Arquitectura i gestió



AQUEST PLÀNOL ÉS INFORMATIU I NO CONSTITUEIX UN DOCUMENT CONTRACTUAL. MIDES I DISTRIBUCIÓ ORIENTATIVES SUBJECTES A VARIACIONS SOTMESES A LES NECESSITATS D'EXECUCIÓ DE L'OBRA. DISTRIBUCIÓ DE MOBILIARI REALITZADA A EFECTES DECORATIUS I NO FORMEN PART DE L'HABITATGE. (DES 2019)

