



EDIFICI LYBENS

C/ ARQUIMEDES 2, TERRASSA

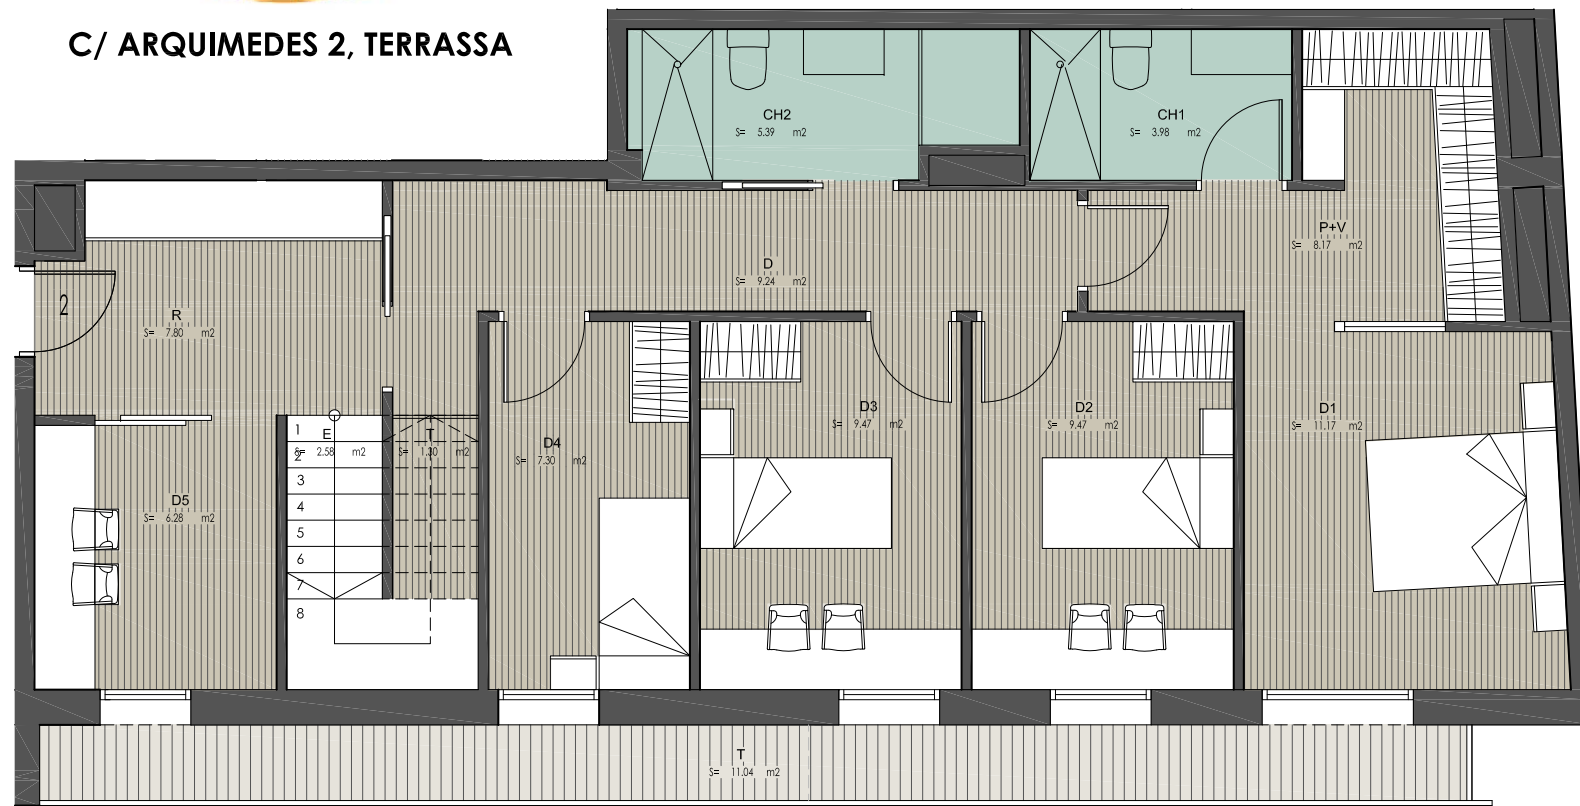

PLANTA QUARTA

CRTA MARTORELL

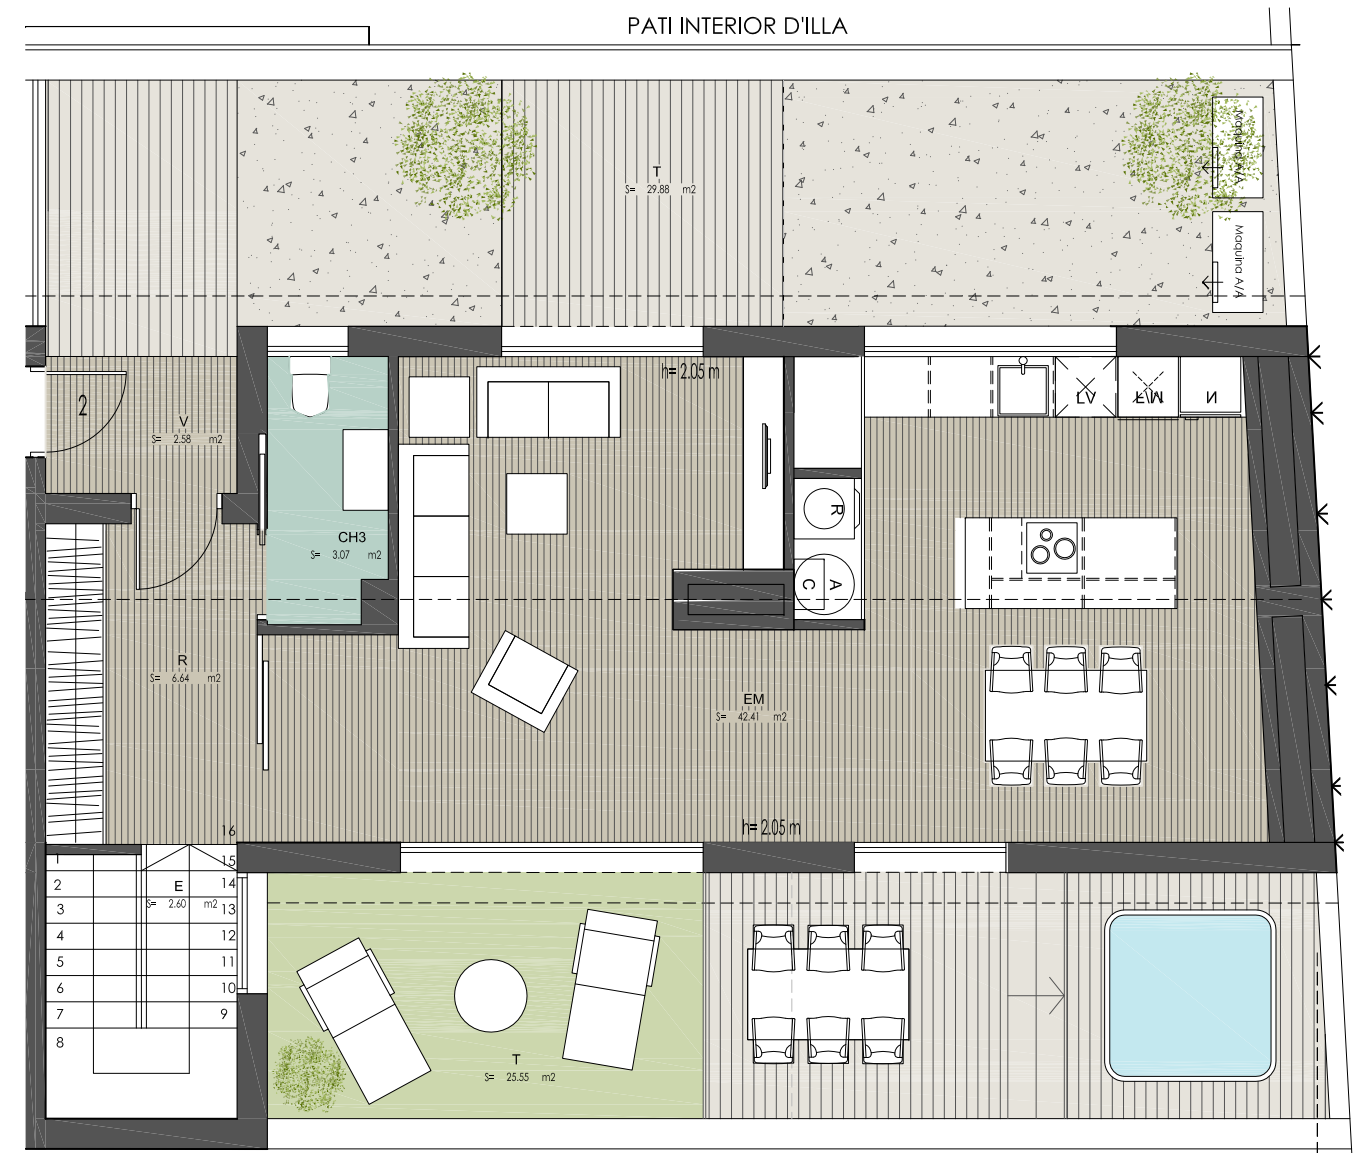

PLANTA SOTACOBERTA

CRTA MARTORELL

PLANTA 4, PORTA 2 (4-2) TIPUS 5D

QUADRE SUPERFÍCIES ÚTILS HABITATGE 4- 2


PLANTA QUARTA	
Dormitori 1	11.17 m2
Dormitori 2	9.47 m2
Dormitori 3	9.47 m2
Dormitori 4	7.30 m2
Dormitori 5	6.28 m2
Bany 1	3.98 m2
Bany 2	5.39 m2
Escala	2.58 m2
Vestidor	8.17 m2
Traster	1.30 m2
Rebedor	7.80m2
Distribuidor	9.24m2
PLANTA SOTACOBERTA	
Estar-Menjador-Cuina	42.41 m2
Vestibul	2.58 m2
Rebedor	6.64 m2
Bany 3	3.07 m2
Escala	2.60 m2

SUPERFÍCIE ÚTIL INTERIOR 139.45 m2

SUPERFÍCIE CONSTRUÏDA 164.57 m2


Blacó 11.04 m2
Terrassa 29.88 m2
Terrassa 25.55 m2

PLANTA QUARTA

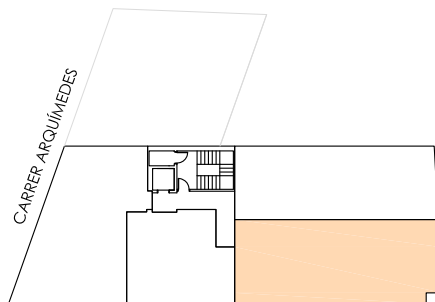

CRTA MARTORELL

PLANTA SOTACOBERTA

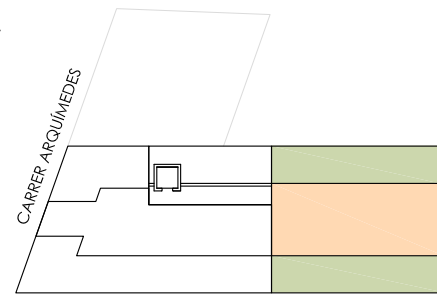

CRTA MARTORELL



ESCALA GRÀFICA

AQUEST PLÀNOL ÉS INFORMATIU I NO CONSTITUEIX UN DOCUMENT CONTRACTUAL. MIDES I DISTRIBUCIÓ ORIENTATIVES SUBJECTES A VARIACIONS SOTMESES A LES NECESSITATS D'EXECUCIÓ DE L'OBRA. DISTRIBUCIÓ DE MOBILIARI REALITZADA A EFECTES DECORATIUS I NO FORMEN PART DE L'HABITATGE.

(DES 2019)



Arquitectura i gestió

